



# Projet des Lucines

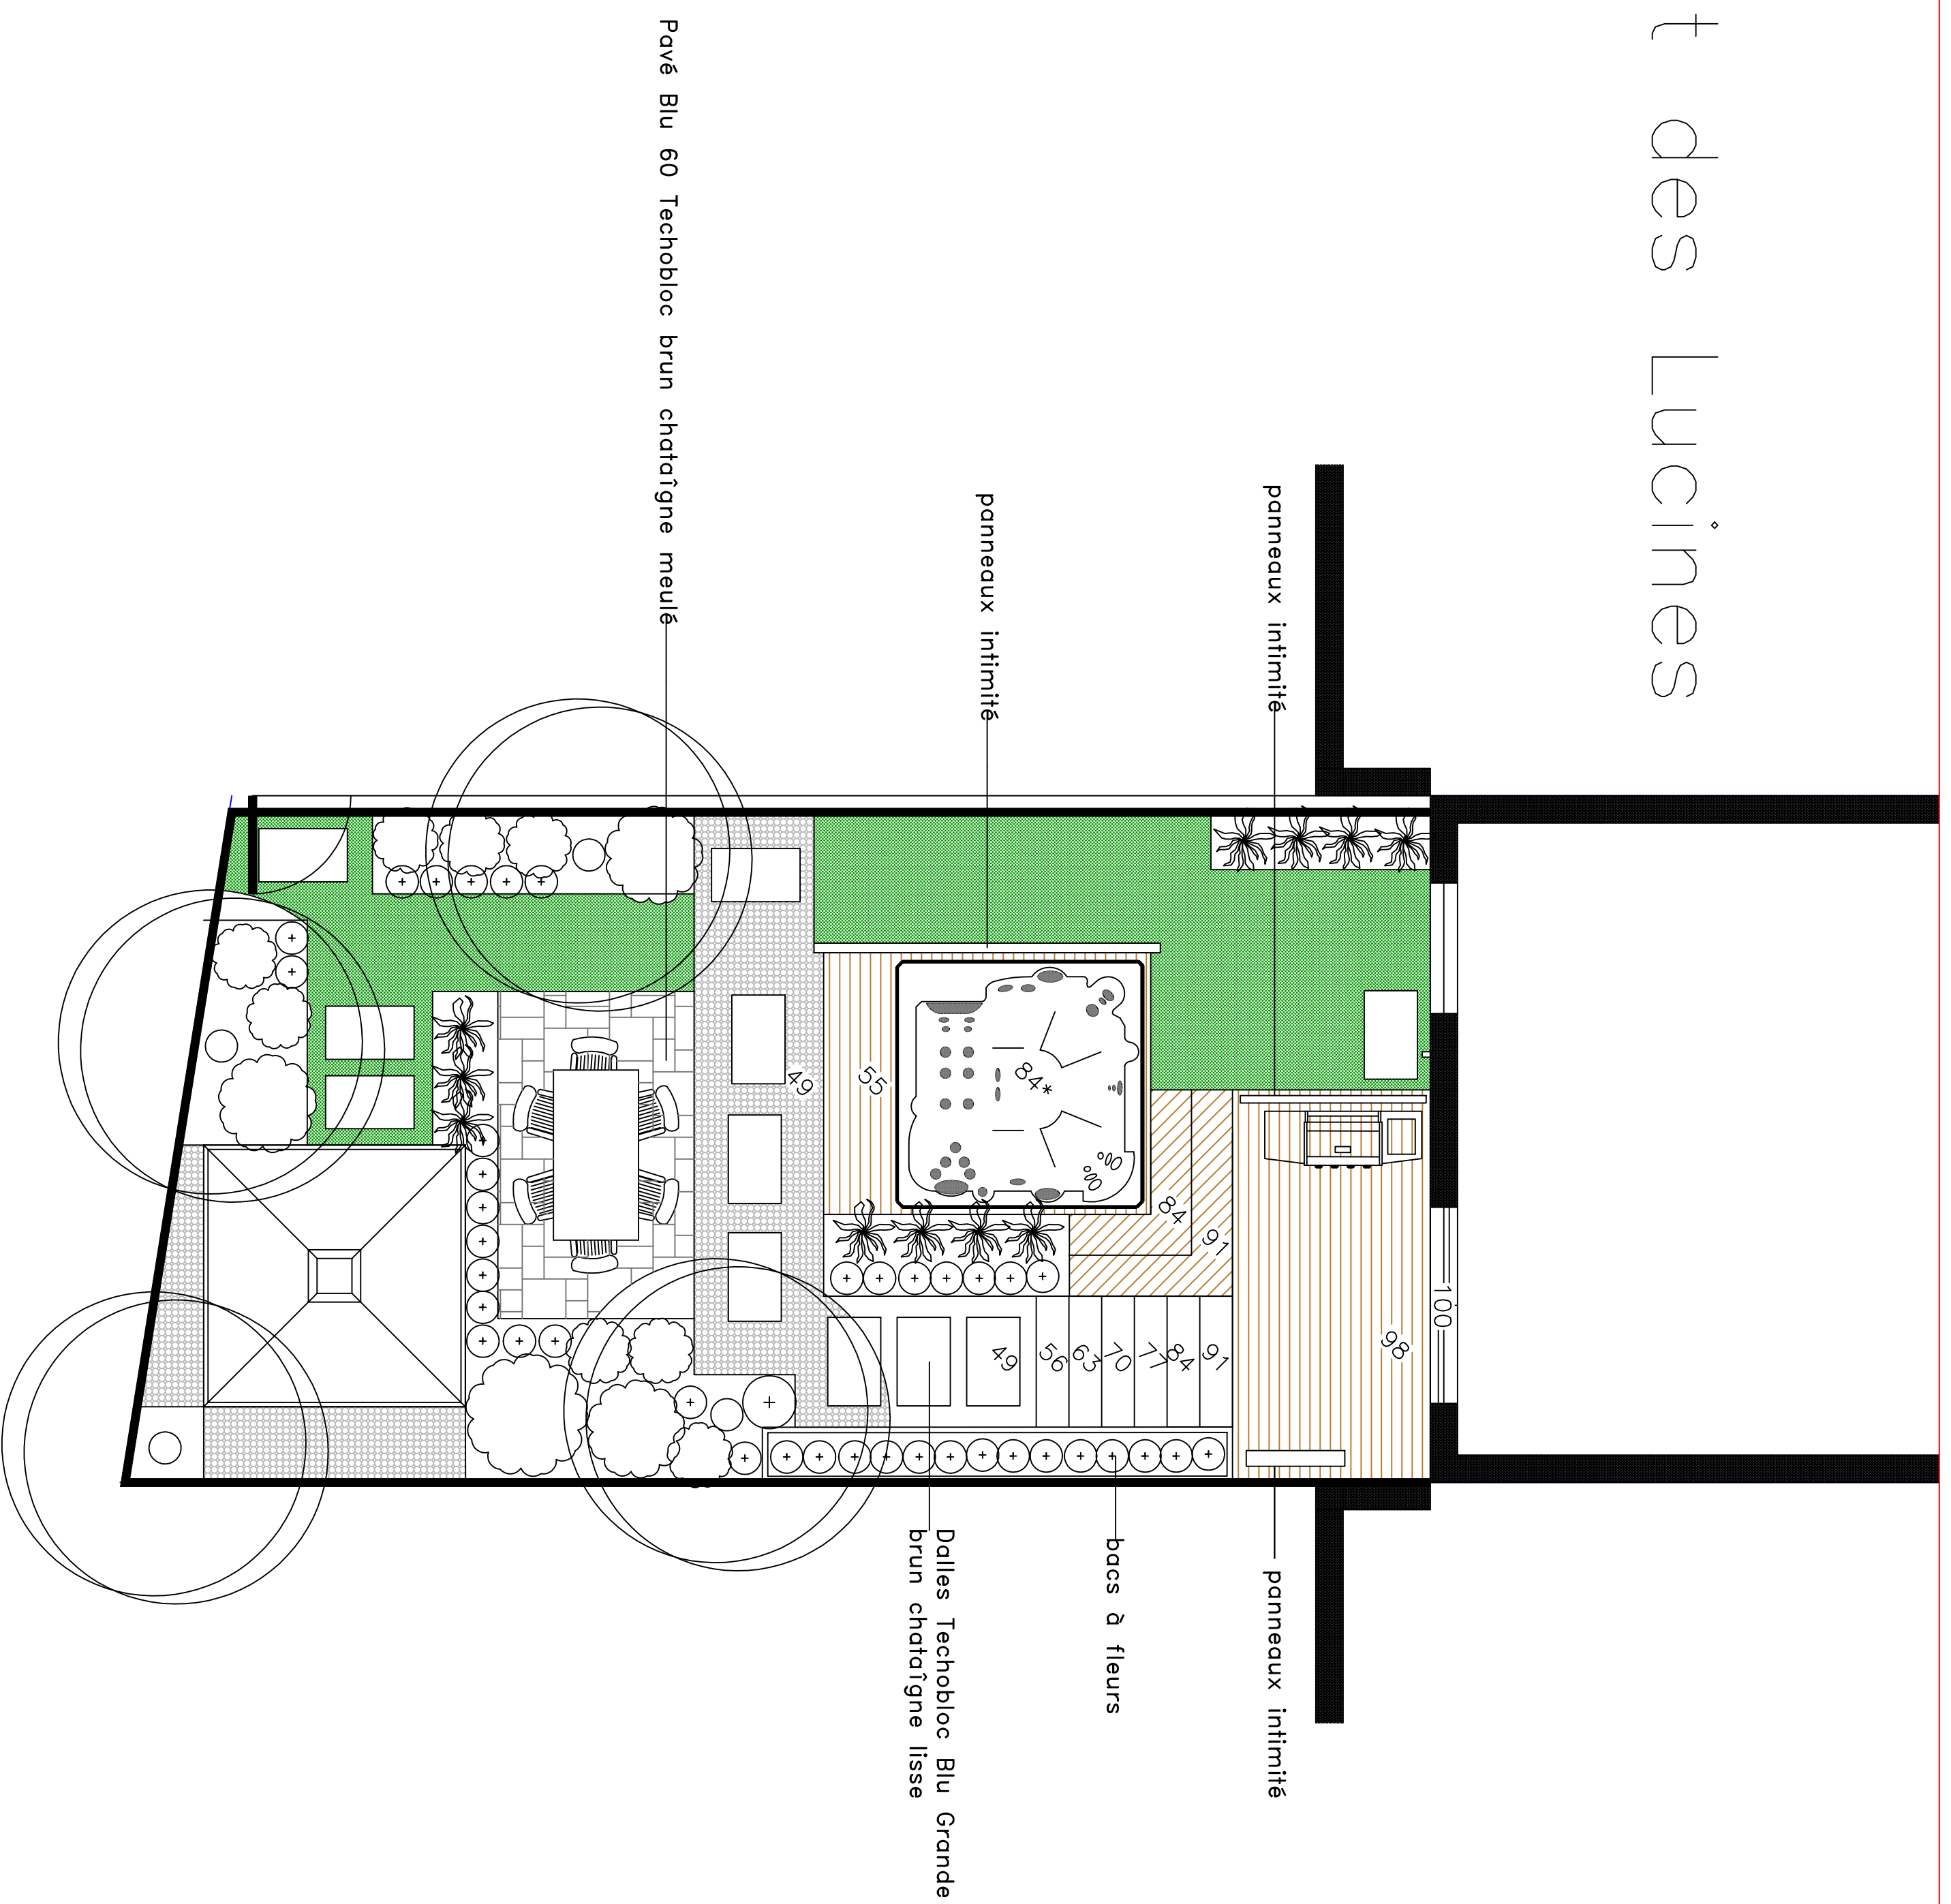

## LÉGENDE

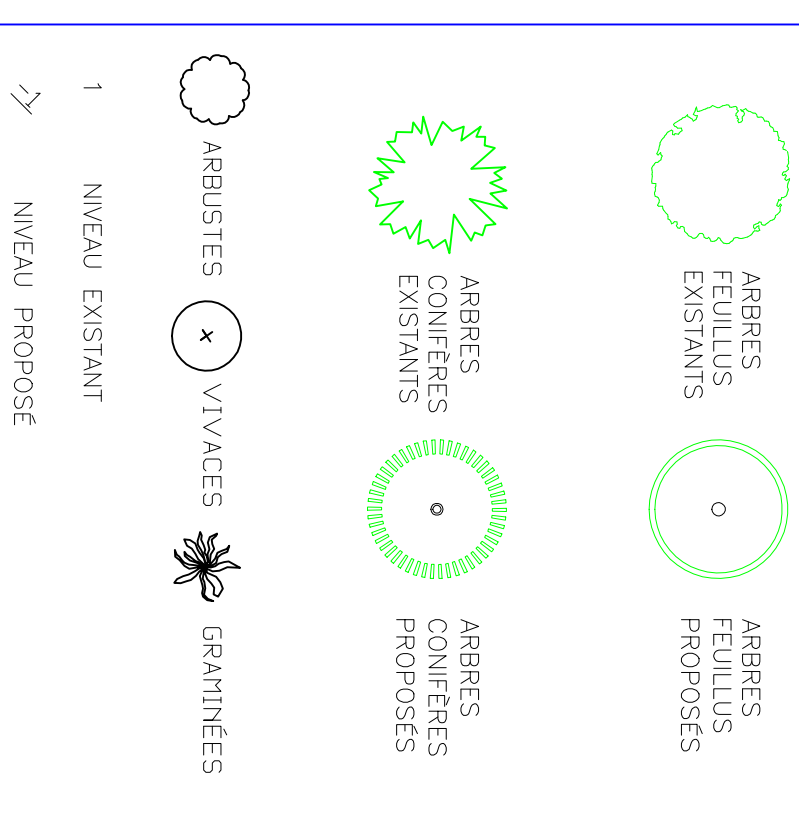

## NOTES


Les niveaux sont calculés pour un spa e 29 pouces de haut (la hauteur la plus basse disponible sur le marché)  
Tous les végétaux sont sujet à substitution selon des disponibilités de la saison.

Toutes les plate-bandes sont recouvertes de paillis de cèdre noir

## PROJET

### PLAN D'AMÉNAGEMENT

PROJET	1718 rue des Lucines Longueuil, Qc		
PROJETANT	Michel Leclerc	DATE	1/4 = 1'
DESIGNER	Marcel Fortin	DATE	2 mars 2018
APPROUVÉ PAR LE CLIENT		DATE	1/1

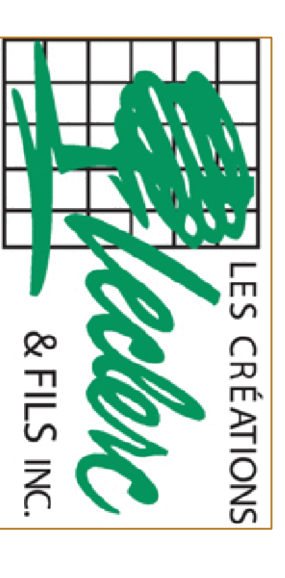

Design et Aménagement paysager  
514-206-9190